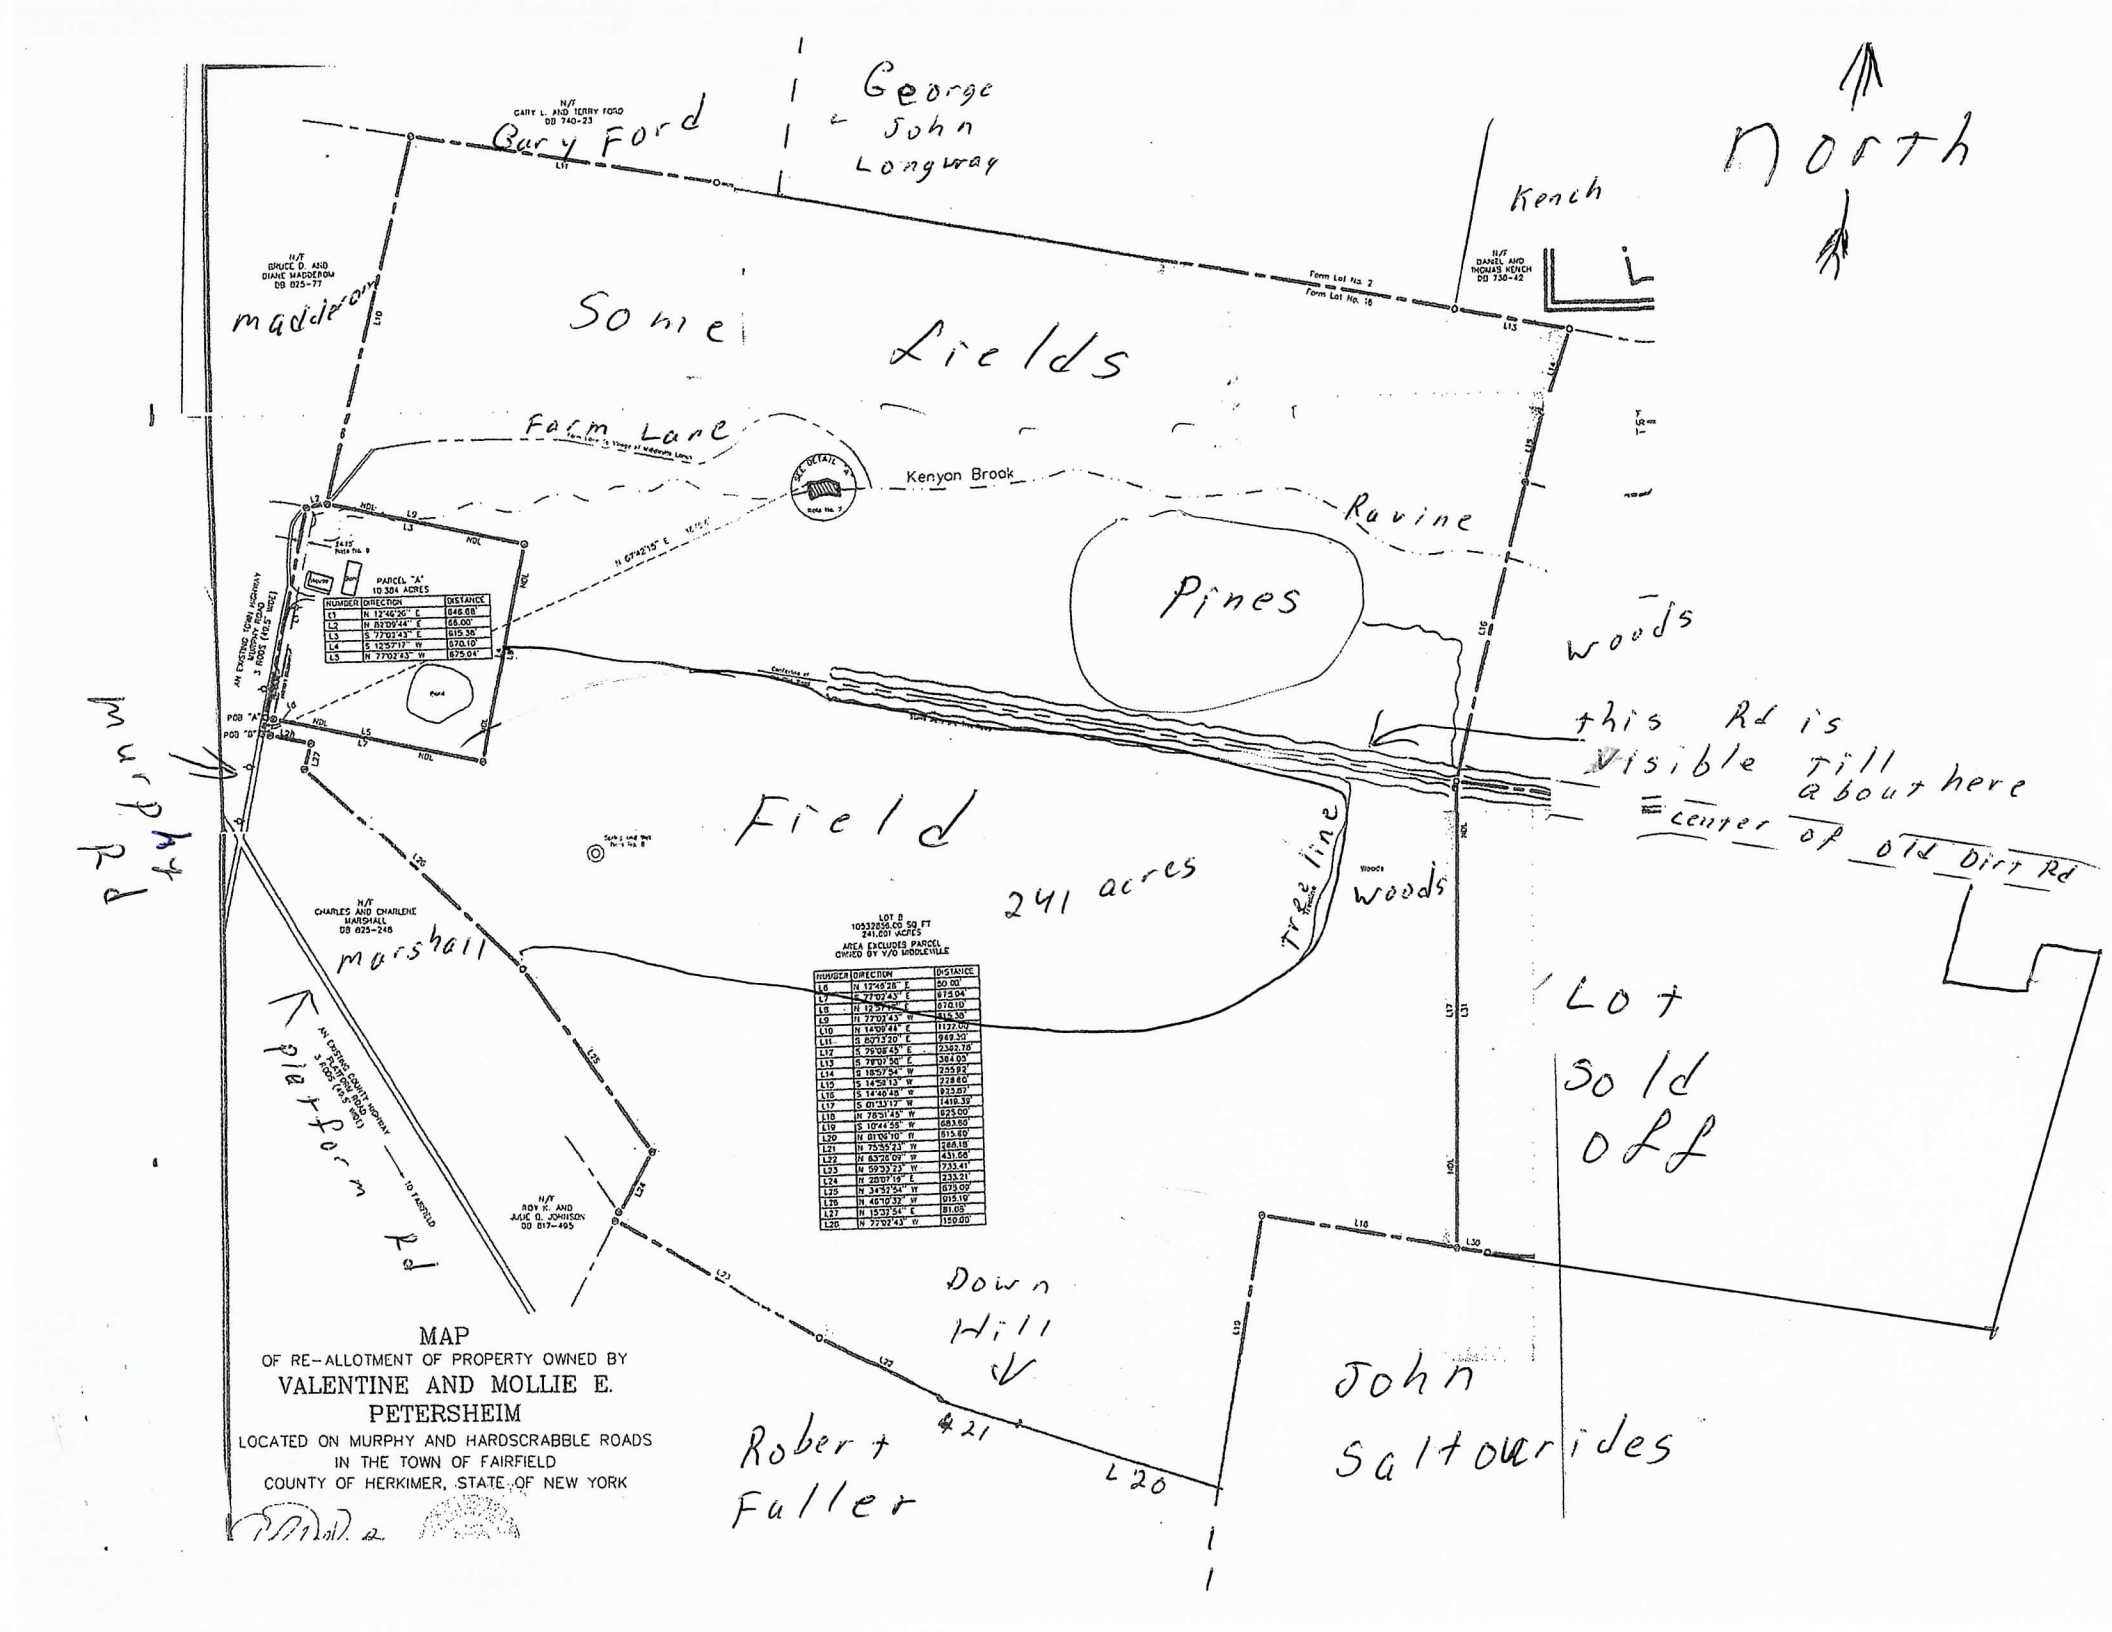

NUMBER	DIRECTION	DISTANCE
L1	N 12°40'28" E	846.68
L2	N 82°09'44" E	68.00'
L3	S 7°07'43" E	615.38
L4	S 12°57'17" W	670.10
L5	N 7°07'43" W	875.04

NUMBER	DIRECTION	DISTANCE
L6	N 12°40'28" E	50.00'
L7	S 7°07'43" E	875.04'
L8	N 12°57'17" E	670.10
L9	N 7°07'43" W	615.38
L10	N 14°09'44" E	1122.00
L11	S 82°13'20" E	969.30
L12	S 79°08'45" E	2382.78'
L13	S 78°07'58" E	364.05'
L14	S 18°57'54" W	255.92
L15	S 14°58'13" W	228.60
L16	S 14°46'48" W	923.87'
L17	S 61°33'19" W	1418.39'
L18	N 78°51'45" W	625.00
L19	S 10°44'55" W	683.80
L20	N 81°09'10" W	915.80'
L21	N 75°55'23" W	264.18
L22	N 63°08'09" W	431.68
L23	N 59°53'23" W	733.41'
L24	N 28°07'19" E	233.21'
L25	N 34°52'54" W	893.99'
L26	N 46°10'32" W	915.19'
L27	N 15°32'54" E	81.05
L28	N 77°02'43" W	150.00'

MAP
OF RE-ALLOTMENT OF PROPERTY OWNED BY
VALENTINE AND MOLLIE E.
PETERSHEIM
LOCATED ON MURPHY AND HARDSCRABBLE ROADS
IN THE TOWN OF FAIRFIELD
COUNTY OF HERKIMER, STATE OF NEW YORK